



PLANZEICHNUNGEN

Offenlage
01.11. - 06.12.2024

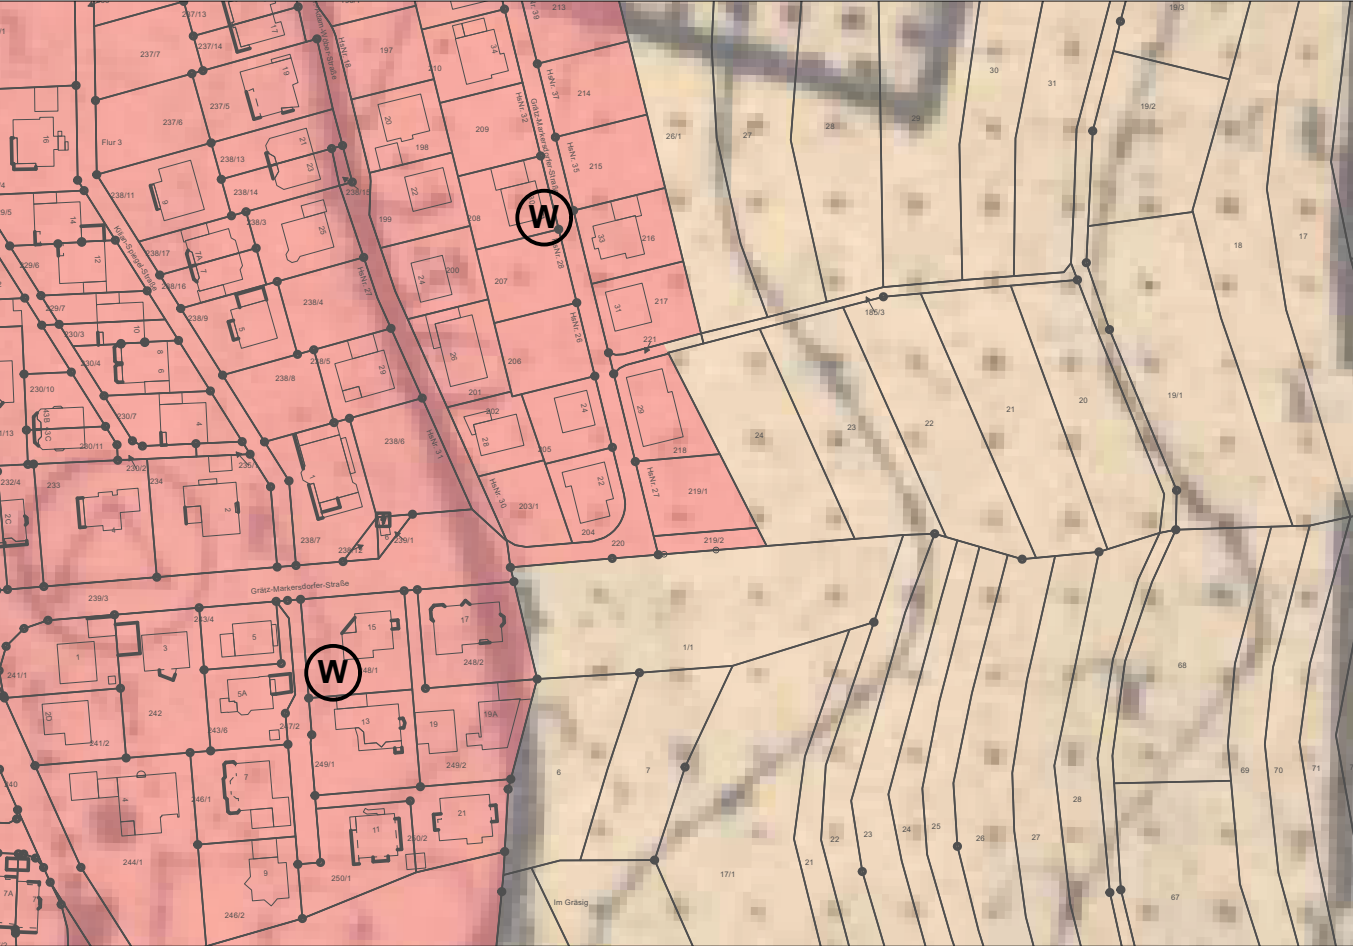

Auszug aus dem rechtswirksamen Flächennutzungsplan Michelstadt – Bestand

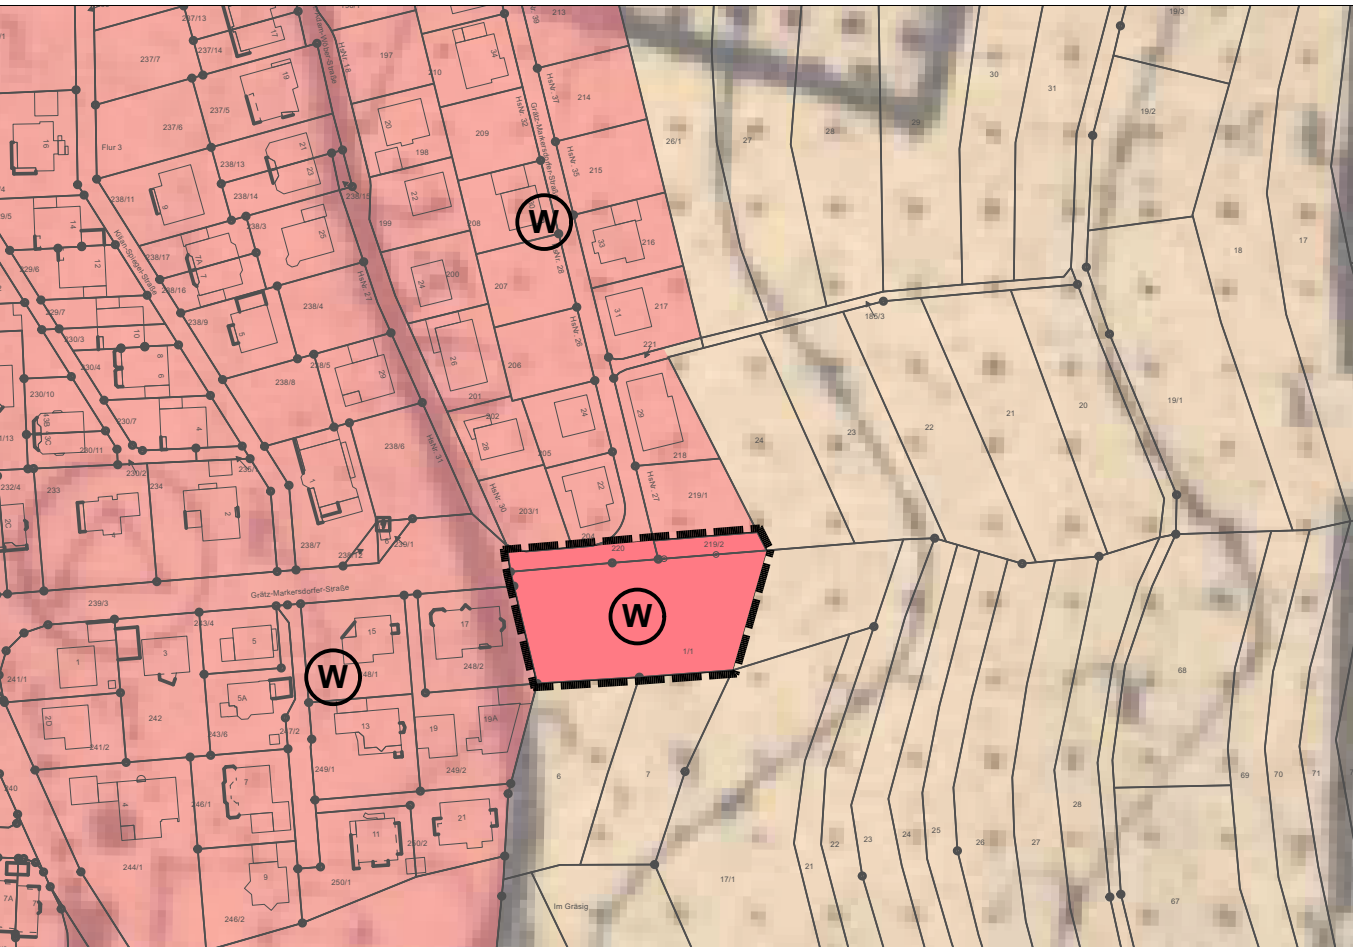

Teilweise Flächennutzungsplan-Änderung Grätz-Markersdorfer-Straße Süd

Legende

Auszug aus dem rechtswirksamen FNP
(aufgestellt 1976) - Bestand

- Wohnbaufläche Bestand (Stand Mai 2024)
- Fläche für die Landwirtschaft

Legende

Auszug aus dem rechtswirksamen FNP
(aufgestellt 1976) - Änderungen

- Wohnbaufläche Bestand (Stand Mai 2024)
- Fläche für die Landwirtschaft

Geänderte Darstellung

- Grenze des Geltungsbereichs
- Wohnbaufläche Planung

Stadt Michelstadt
Teilweise Änderung des Flächennutzungsplans

Maßstab 1:2000 (bei Blattgröße DIN A3)

0 20 40 60 80 100m

Planstand:
VORENTWURF

Datum: 29.07.2024

Planunterlage: ALKIS
Liegenschaftskataster,
Stand Dezember 2023

MICHELSTADT